

ANTEPROYECTO

cocoky interiors



PERIS arquitectos

NATALIA PERIS DÚO, BLANCA PERIS DÚO - ARQUITECTOS  
WWW.PERISARQUITECTOS.COM

TÍTULO

REFORMA DE VIVIENDA UNIFAMILIAR AISLADA

EMPLAZAMIENTO

C/ FOIA DE BUNYOL, PARCELA 92. URBANIZACIÓN ALFINACH. PUÇOL

PROMOTOR

ROSA LAURA RODRÍGUEZ DOMÍNGUEZ

REFERENCIA

38/17

FECHA


IX/2017

ESCALA

1:150

ESTADO A REALIZAR  
PLANTA SÓTANO

03

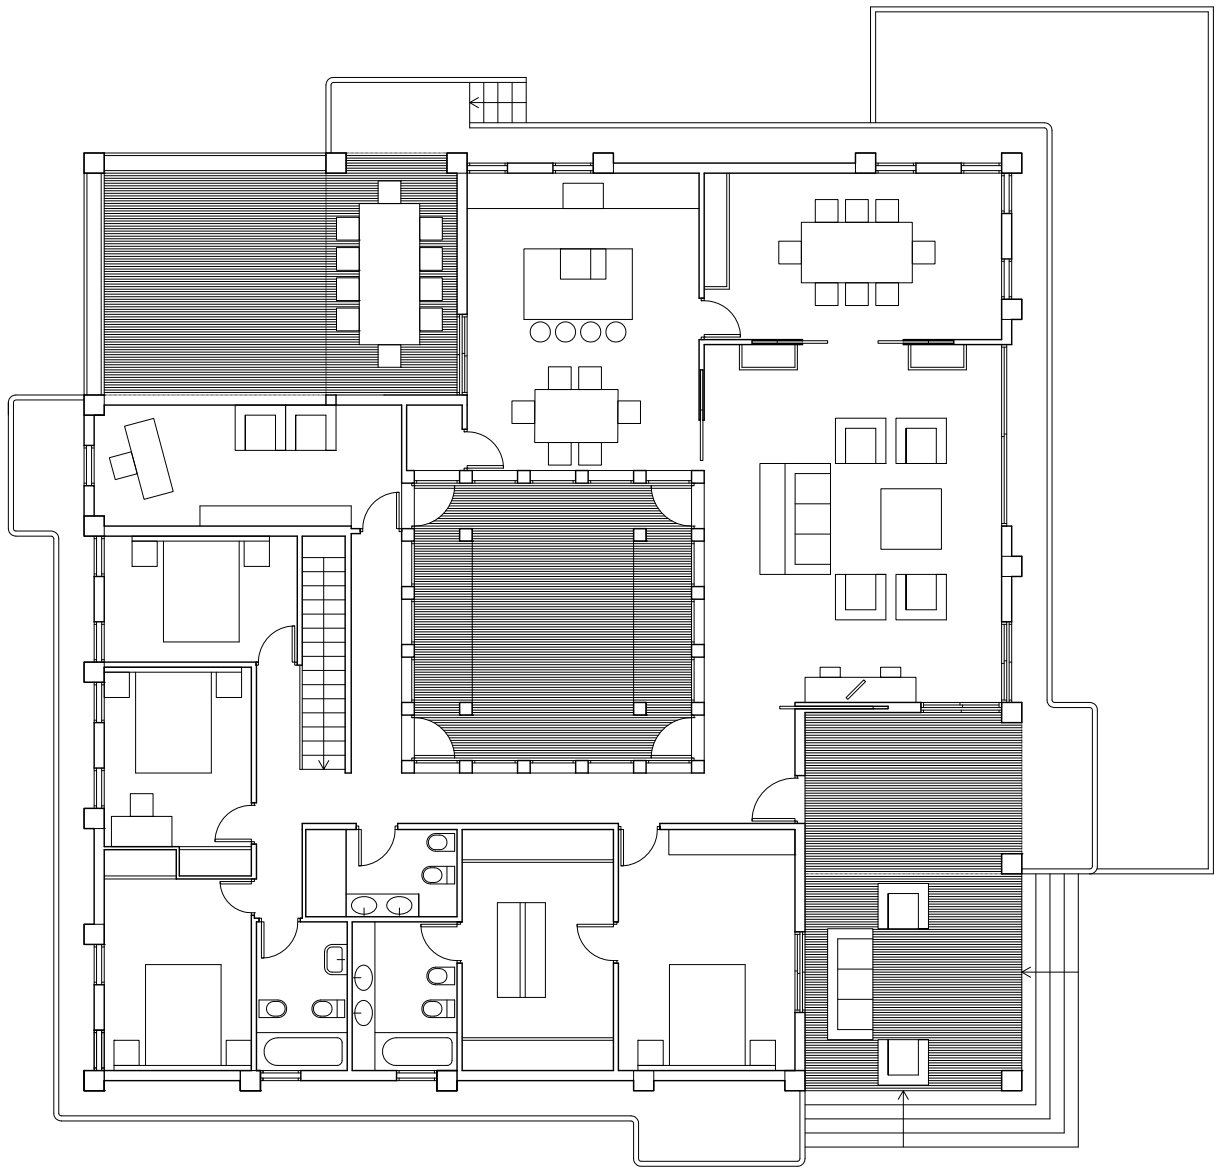

ANTEPROYECTO

cocoky interiors



PERIS arquitectos

NATALIA PERIS DÚO, BLANCA PERIS DÚO - ARQUITECTOS  
WWW.PERISARQUITECTOS.COM

TÍTULO

REFORMA DE VIVIENDA UNIFAMILIAR AISLADA

EMPLAZAMIENTO

C/ FOIA DE BUNYOL, PARCELA 92. URBANIZACIÓN ALFINACH. PUÇOL

PROMOTOR

ROSA LAURA RODRÍGUEZ DOMÍNGUEZ

REFERENCIA

38/17

FECHA

IX/2017

ESCALA

1:150

ESTADO A REALIZAR  
PLANTA BAJA

04